

ตารางแสดงวงเงินงบประมาณที่ได้รับจัดสรรและราคากลางในงานจ้างก่อสร้าง

๑. ชื่อโครงการ โครงการก่อสร้างถนนคอนกรีตเสริมเหล็ก บ้านทุ่งสว่าง หมู่ที่ ๗ ตำบลหินดาด
อำเภอด่านขุนทด จังหวัดนครราชสีมา
หน่วยงานเจ้าของโครงการ องค์การบริหารส่วนตำบลหินดาด อำเภอด่านขุนทด จังหวัดนครราชสีมา
๒. วงเงินงบประมาณที่ได้รับจัดสรร ๑๓๖,๐๐๐ บาท
๓. ลักษณะงาน
โดยสังเขป งานก่อสร้างถนนคอนกรีตเสริมเหล็ก
๔. ราคากลางคำนวณ ณ วันที่ ๒๒ กรกฎาคม ๒๕๕๘ เป็นเงิน ๑๓๖,๐๐๐ บาท
๕. บัญชีประมาณการราคากลาง
 - ๕.๑ ป.ร.๔
 - ๕.๒ ป.ร.๕
๖. รายชื่อคณะกรรมการกำหนดราคากลาง
 - ๖.๑ นายปัญญา ผันดอนคู่ ตำแหน่ง หัวหน้าส่วนโยธา ประธานกรรมการ
 - ๖.๒ นายโกมินทร์ แสดใหม่ ตำแหน่ง เจ้าหน้าที่บริหารงานช่าง กรรมการ
 - ๖.๓ นายสมภพ เกตุขุนทด ตำแหน่ง นายช่างโยธา กรรมการ

การประมาณราคาค่าก่อสร้างเป็นราคากลาง

องค์การบริหารส่วนตำบลหินดาด อำเภอด่านขุนทด จังหวัดนครราชสีมา

โครงการ ก่อสร้างถนนคอนกรีตเสริมเหล็ก บ้านทุ่งสว่าง

สถานที่ก่อสร้าง หมู่ที่ 7 ตำบลหินดาด อำเภอด่านขุนทด จังหวัดนครราชสีมา

เจ้าของงาน องค์การบริหารส่วนตำบลหินดาด ออกแบบและรายการ

แบบเลขที่ / จำนวน.....แผ่น

ประมาณการเมื่อ วันที่..... ๒๒ กรกฎาคม พ.ศ.2558

ลำดับที่	รายการ	รวมค่างานต้นทุน (บาท)	Factor F	รวมค่าก่อสร้าง (บาท)	หมายเหตุ
1	ประเภทงานทาง	104,890.85	1.2726	133,484.09	Factor F
2	ป้ายโครงการ			3,000.00	- เงินจ่ายล่วงหน้า 0% - ดอกเบี้ยเงินกู้ 7% - ดอกเบี้ยเงินฝาก 0% - ภาษี 7%
สรุปรวมราคาค่าก่อสร้างเป็นเงิน				136,484.09	
คิดเป็นเงินงบประมาณ				136,000.00	
(ตัวอักษร)		(หนึ่งแสนสามหมื่นหกพันบาทถ้วน)			

ลงชื่อ.....ประมาณราคา

(นายโกมินทร์ แสดใหม่)

เจ้าหน้าที่บริหารงานช่าง

ลงชื่อ.....ตรวจ

(นายปัญญา ผั่นดอนตู)

หัวหน้าส่วนโยธา

ลงชื่อ.....เห็นชอบ

(นายสิริเชษฐ รุ่งสิทธิรัฐกร)

ปลัดองค์การบริหารส่วนตำบล

ลงชื่อ.....อนุมัติ

(นายสมศรี วงศ์แก้ว)

รองนายกองค์การบริหารส่วนตำบล รักษาราชการแทน

นายกองค์การบริหารส่วนตำบล

คณะกรรมการกำหนดราคากลางได้ตรวจสอบแล้ว

เห็นชอบให้ประมาณราคานี้เป็นราคากลาง

ลงชื่อ.....ประธานกรรมการ

(นายปัญญา ผั่นดอนตู)

หัวหน้าส่วนโยธา

ลงชื่อ.....กรรมการ

(นายโกมินทร์ แสดใหม่)

เจ้าหน้าที่บริหารงานช่าง

ลงชื่อ.....กรรมการ

(นายสมภพ เกตุขุนทด)

นายช่างโยธา

โครงการ

ก่อสร้างถนนคอนกรีตเสริมเหล็ก บ้านทุ่งสว่าง

ปริมาณงาน

ก่อสร้างถนนคอนกรีตเสริมเหล็กขนาดกว้าง 3.5 เมตรยาว 69 เมตรหนา 0.15 เมตร หรือมีพื้นที่คอนกรีตไม่น้อยกว่า 241.5 ตร.ม. ลง
ลูกรังไหล่ทางตามสภาพ รายละเอียดตามแบบที่ อบต.กำหนด พร้อมป้ายโครงการจำนวน 1 ป้าย

ลำดับ	รายการ	จำนวน	หน่วย	ค่าวัสดุ	ค่าแรง	รวมค่าวัสดุ และค่าแรงงาน	หมายเหตุ
				ราคา/หน่วย (บาท)	ราคา/หน่วย (บาท)		
1	งานกรุยทางถางป่า		ตร.ม.	-	-	-	
2	งานปรับเกลี่ยพื้นที่ทางเดิม	241.50	ตร.ม.	-	1.23	297.05	
3	งานดินตัด	-	ลบ.ม.	-	-	-	
4	งานดินถม	-	ลบ.ม.	30.37	-	-	
5	งานทรายรองพื้น	12.08	ลบ.ม.	458.21	99.00	6,728.31	
6	งานคอนกรีต	36.23	ลบ.ม.	1,911.48	306.00	80,328.21	
7	งานเหล็กเสริม						
	7.1 Dowel Bar (RB 15 mm)	0.08	ตัน	17,158.88	3,401.00	1,588.37	
	7.2 Tie Bar (DB 12 mm)	-	ตัน	17,363.55	3,401.00	-	
	7.3 Wire mesh (20x20x4 mm)	241.50	ตร.ม.	31.00	5.00	8,694.00	
8	แผ่นโฟर्म	1.01	แผ่น	25.00	-	25.16	
9	ยางมะตอย	18.11	ลิตร	20.00	-	362.25	
10	ค่าตัดรอยต่อคอนกรีตและหยอดยาง	48.30	เมตร	-	20.54	992.08	
11	งานไม้แบบ	27.60	ตร.ม.	97.88	115.00	5,875.42	
12	ลูกรังไหล่ทาง	-	ลบ.ม.	39.50	-	-	
13	ลูกรังรองพื้นทาง	-	ลบ.ม.	39.50	-	-	
14	งานระบายน้ำ						
	14.1 ท่อลอดถนน คสล.						
	- ขนาด dia 0.20x1.00 เมตร	-	ท่อน	-	-	-	
	- ขนาด dia 0.30x1.00 เมตร	-	ท่อน	271.03	58.69	-	
	- ขนาด dia 0.40x1.00 เมตร	-	ท่อน	401.87	87.21	-	
	- ขนาด dia 0.60x1.00 เมตร	-	ท่อน	616.82	124.44	-	
	- ขนาด dia 0.80x1.00 เมตร	-	ท่อน	981.31	169.60	-	
	- ขนาด dia 1.00x1.00 เมตร	-	ท่อน	1,588.79	207.64	-	
						-	
รวมค่างานต้นทุน						104,890.85 บาท	

ค่างานต้นทุน

ราคาน้ำมันโซลาเฉลี่ยลิตรละ

25.50 บาท

งานไม้แบบ

วัสดุ ที่ใช้	ปริมาณ ต่อหน่วย	% เพื่อ ก่อนผสม	% เพื่อ ขณะใช้งาน	รวม ปริมาณ	หน่วย ของวัสดุ	ราคาต่อ หน่วย(บาท)	ราคารวม (บาท)
ไม้กระบาก	1.00			1.00	ลบ.ฟ.	401.87	401.87
ไม้เคร่า	0.30			0.30	ลบ.ฟ.	245.00	73.50
ตะปู	0.25			0.25	กก.	56.07	14.02
						รวม	489.39
คิดไม้แบบ 20%			ราคา / ตร.ม. (บาท)			รวม	97.88

งานทรายรองพื้น

ค่าทรายหยาบที่แหล่ง		406.54 บาท/ลบ.ม.ก
ค่าขนส่งทรายหยาบถึงหน้างาน	20 กม.	51.67 บาท/ลบ.ม.ข
...ค่าทรายหยาบขนส่งถึงหน้างาน	(...ก+...ข)	458.21 บาท/ลบ.ม.

งานคอนกรีตผสมเสร็จ

ค่าคอนกรีตผสมเสร็จที่แหล่ง		1,859.81 บาท/ลบ.ม.ก
ค่าขนส่งคอนกรีตผสมเสร็จถึงหน้างาน	20 กม.	51.67 บาท/ลบ.ม.ข
...ค่าคอนกรีตผสมเสร็จขนส่งถึงหน้างาน	(...ก+...ข)	1,911.48 บาท/ลบ.ม.

งานลูกรัง

ค่าวัสดุที่แหล่ง		ลบ.ม.ละ	5 บาทก
ค่าดำเนินการและค่าเสื่อมราคางานชุด-ขน		ลบ.ม.ละ	27.36 บาทข
ค่าขนส่งวัสดุจากแหล่งถึงหน้างาน	1 กม.		7.14 บาทค
....รวมค่าวัสดุที่หน้างาน (ก+ข+ค)			39.50 บาทง
อัตราส่วนการยุบตัวเมื่อบดทับง X 1		39.50 บาทจ
ค่าดำเนินการและค่าเสื่อมราคางานบดทับ			- บาทฉ
....รวมค่างานต้นทุน (.จ+.ฉ)		ลบ.ม.ละ	39.50 บาท	

งานดิน

ค่าวัสดุที่แหล่ง		ลบ.ม.ละ	5 บาทก
ค่าดำเนินการและค่าเสื่อมราคางานชุด-ขน		ลบ.ม.ละ	18.23 บาทข
ค่าขนส่งวัสดุจากแหล่งถึงหน้างาน	1 กม.		7.14 บาทค
....รวมค่าวัสดุที่หน้างาน (ก+ข+ค)			30.37 บาทง
อัตราส่วนการยุบตัวเมื่อบดทับง X 1		30.37 บาทจ
ค่าดำเนินการและค่าเสื่อมราคางานบดทับ			- บาทฉ
....รวมค่างานต้นทุน (.จ+.ฉ)		ลบ.ม.ละ	30.37 บาท	




โครงการถมคอนกรีตเสริมเหล็ก หมู่ 7 บ้านทุ่งสว่าง

ชุมชนบ้านทุ่งสว่าง หมู่ 7

โรงเรียนบ้านทุ่งสว่าง

วัดบ้านทุ่งสว่าง หมู่ 7

ก่อสร้างถนนคอนกรีตเสริมเหล็กขนาดกว้าง 3.5 เมตร ยาว 69 เมตร ท.บ. 0.15 เมตร หรือมีพื้นที่คอนกรีตไม่น้อยกว่า 241.5 ตร.ม. ลงสู่คูรับน้ำใต้ทางตามสภาพ พร้อมติดตั้งป้ายโครงการ รายละเอียดตามแบบที่ อบต. กำหนด

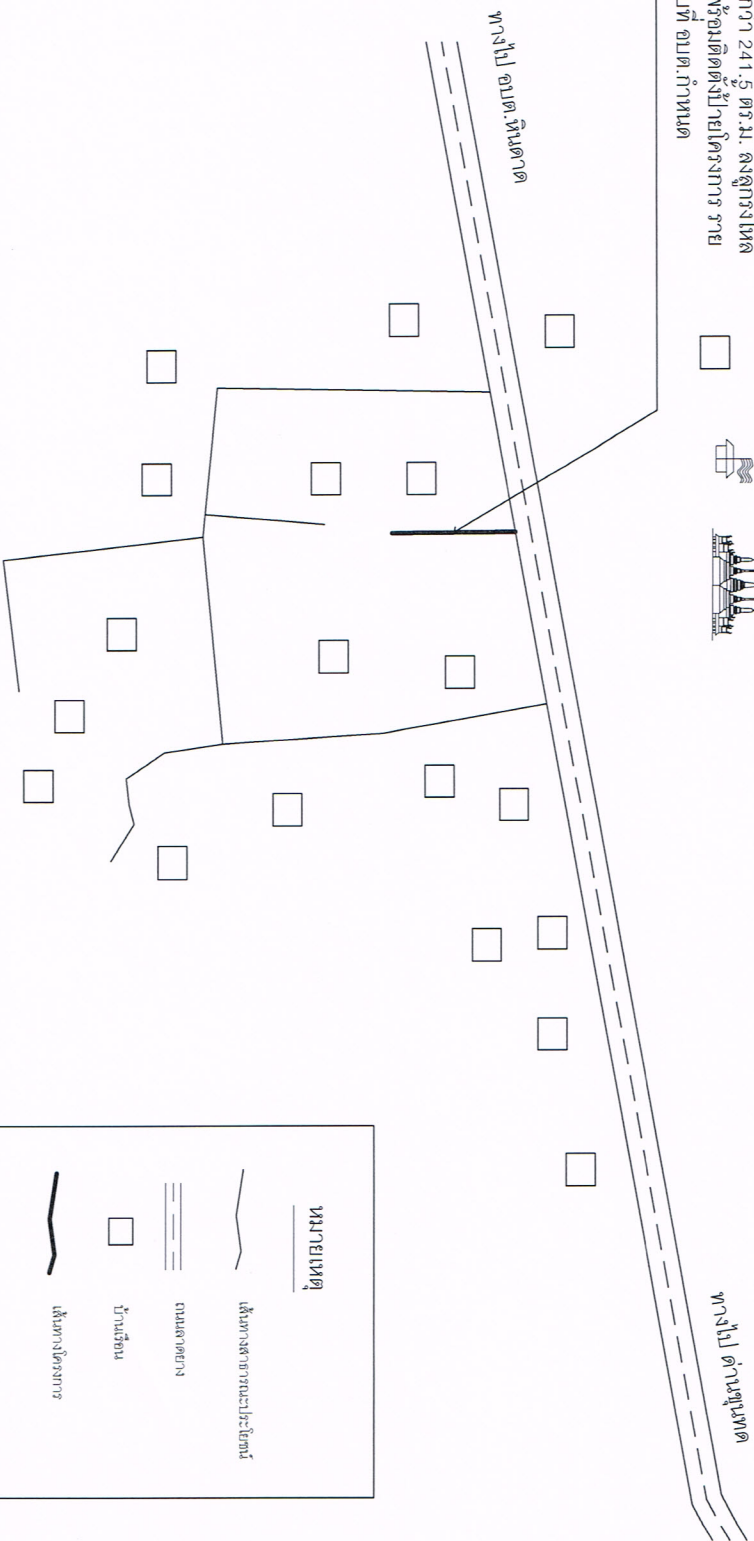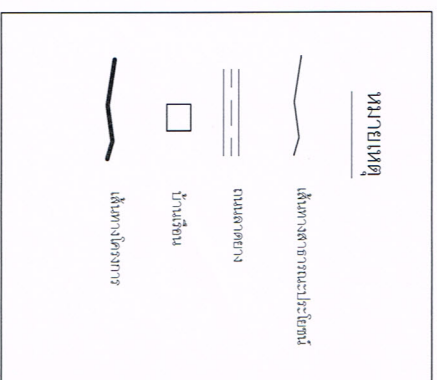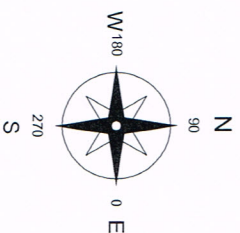


แบบที่ส่งอยู่

DO NOT SCALE



PROJECT : โครงการก่อสร้างถนนคอนกรีตเสริมเหล็ก	
LOCATION : สถานที่ก่อสร้าง บ้านทุ่งสว่าง หมู่ 7 ตำบลวัฒนาคาด อำเภอรัตนบุรี จังหวัดสุรินทร์	
OWNER : เจ้าอาวาสโครงการ	
OFFER : เสนอ นายโคกนิพนธ์ แสตนรัมย์ เจ้าหน้าที่ยังทรงงานต่าง	
INSPECTION : ตรวจสอบ นายโคกนิพนธ์ แสตนรัมย์ เจ้าหน้าที่ยังทรงงานต่าง	
APPROVAL : อนุมัติ นายสิริเดชบุรี วัฒนศิริรัฐพร ปลัด อบต.	
ADMITTANCE - อนุมัติ นายโคกนิพนธ์ แสตนรัมย์ นายศก. อบต.	
FLAT CONSTRUCTION : แสดงแบบ ตามที่ส่งมา	
วันที่รับงาน 0	
SHEET NO	DISC

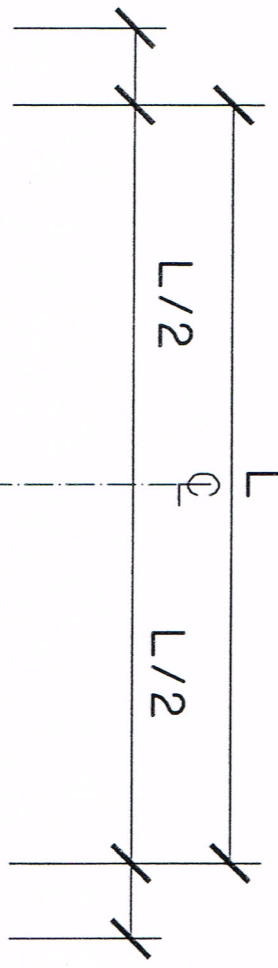

ผิวจราจรคอนกรีต 1:2:4 หนา 0.15 เมตร Strength > 240 ksc

ทรายรองพื้นหนา 0.05 ม.

รองพื้นทางลูกรัง (ถ้ามี) บดอัดแน่นไม่น้อยกว่า 95 % Modified Proctor Density

ไหล่ทางลูกรังบดอัดแน่น (ถ้ามี)


รูปตัดโครงสร้างทาง

not to scale

องค์การบริหารส่วนตำบลหิมา อ.ตำบูนทต จ.นครราชสีมา	แบบ	ถนนคอนกรีตเสริมเหล็ก
	ผู้ร่าง/ เขียนแบบ	เห็นชอบ
	ตรวจ	อนุมัติ

[Handwritten Signature]

[Handwritten Signature]

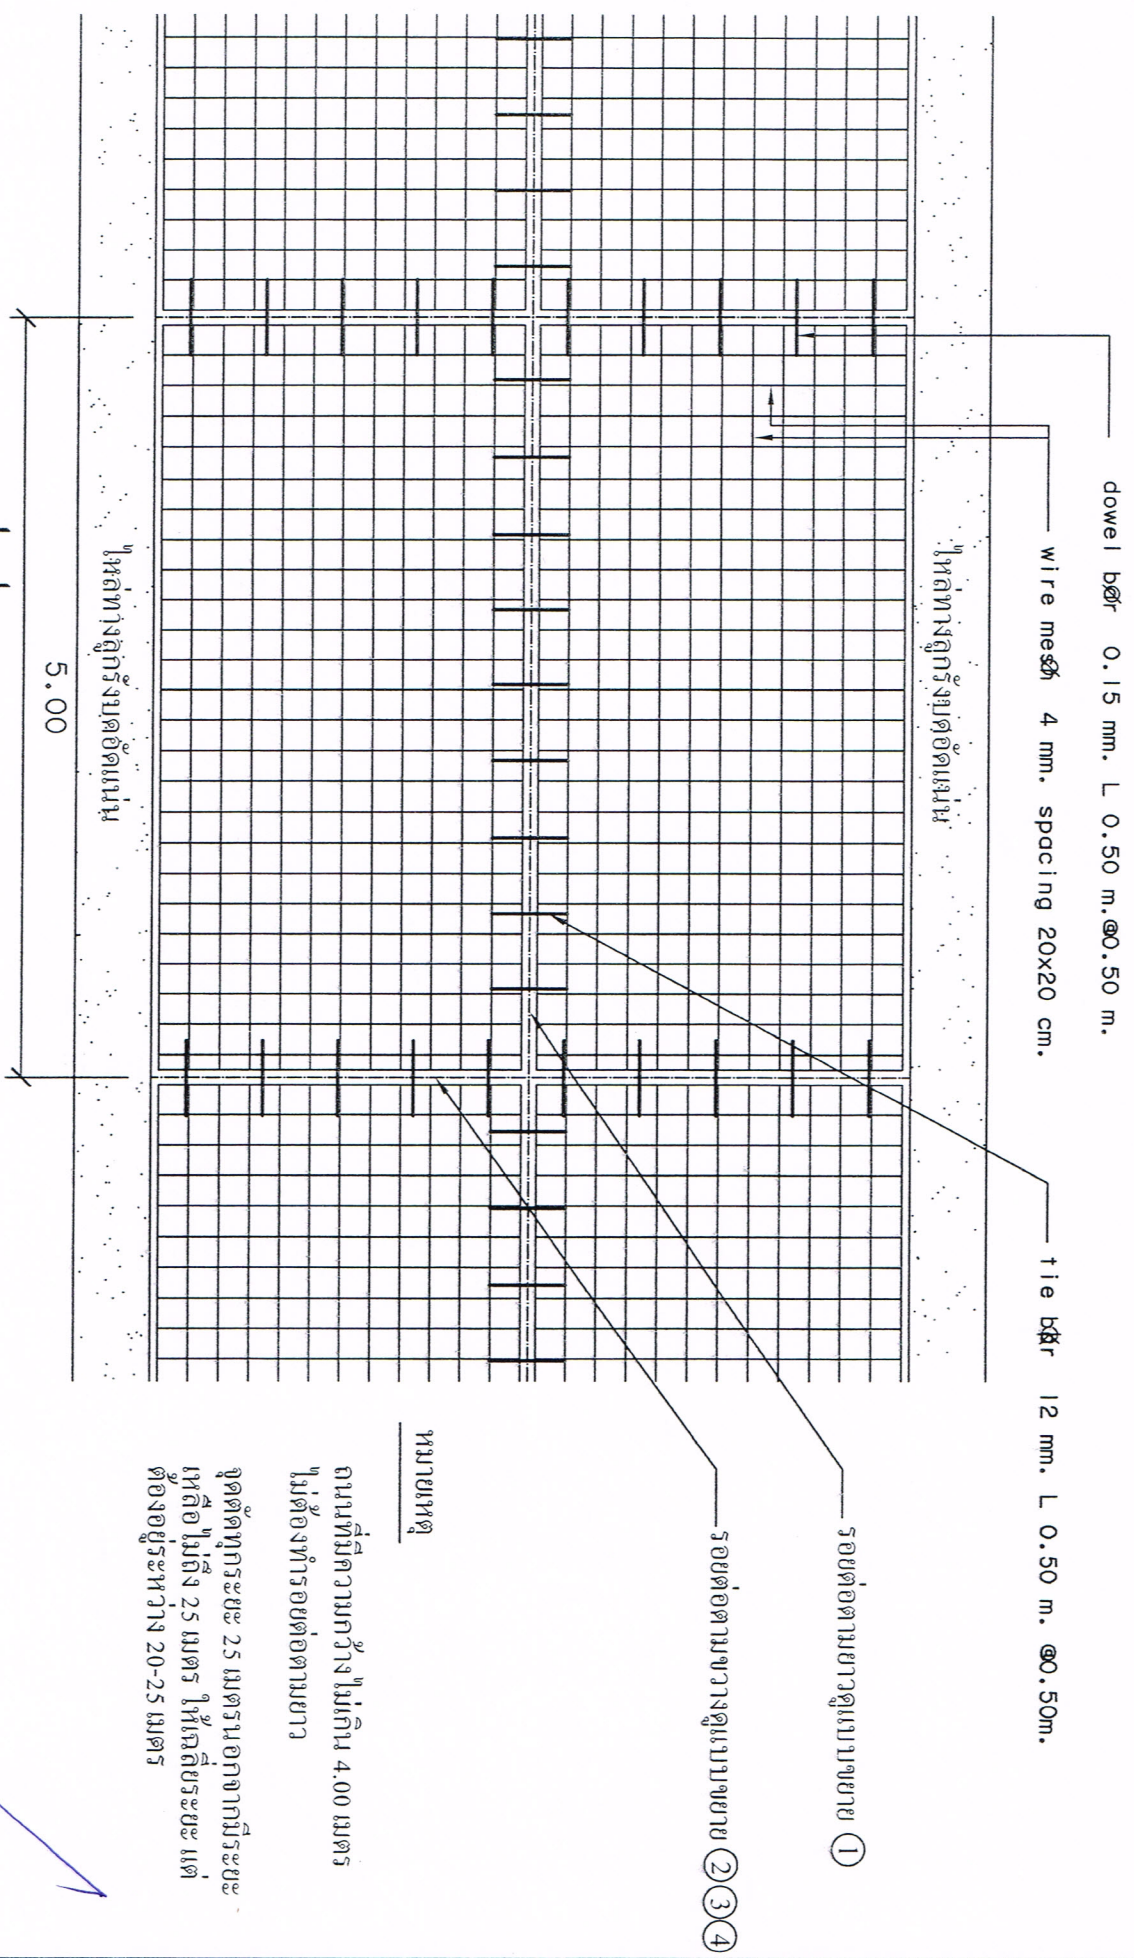

รูปแปลน

scale 1:50

องค์การบริหารส่วนตำบลหินลาด
อ.ด่านขุนทด จ.นครราชสีมา


แบบ
ถนนคอนกรีตเสริมเหล็ก

สำรวจ/
เขียนแบบ
ตรวจ


เห็นชอบ
อนุมัติ

หมายเหตุ


- ถนนที่มีความกว้างไม่เกิน 4.00 เมตร
ไม่ต้องทำรอยต่อตามยาว
- จุดตัดทุกระยะ 25 เมตร นอกจากมีระยะ
เหลือไม่ถึง 25 เมตร ให้เหลือระยะ แต่
ต้องอยู่ระหว่าง 20-25 เมตร

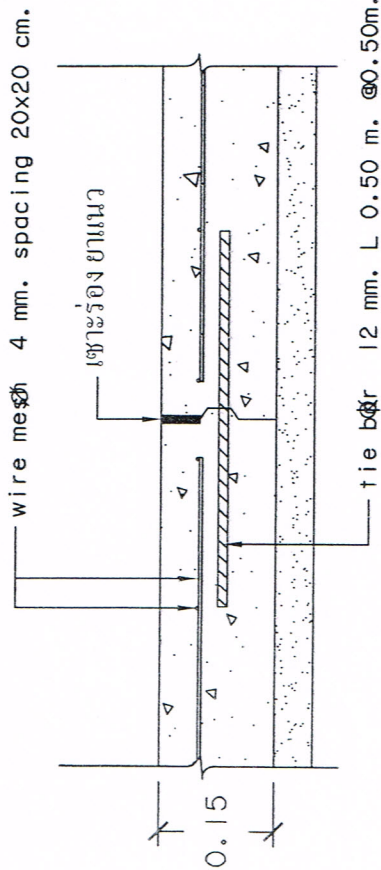

① LONGITUDINAL JOINT

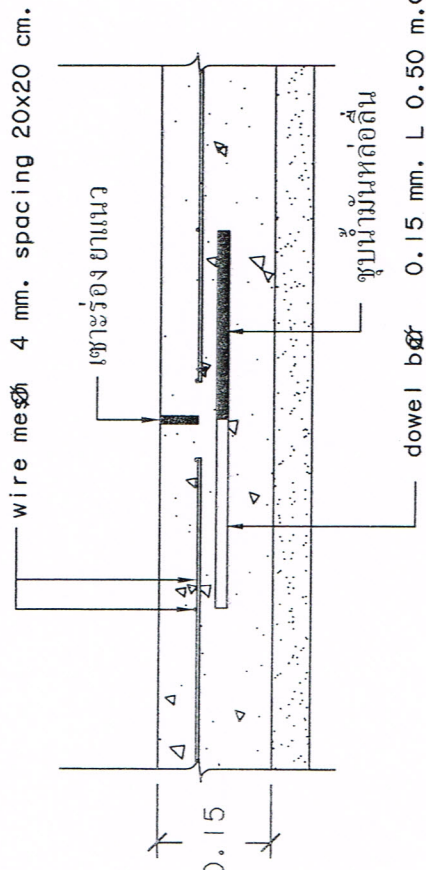

② CONSTRUCTION JOINT

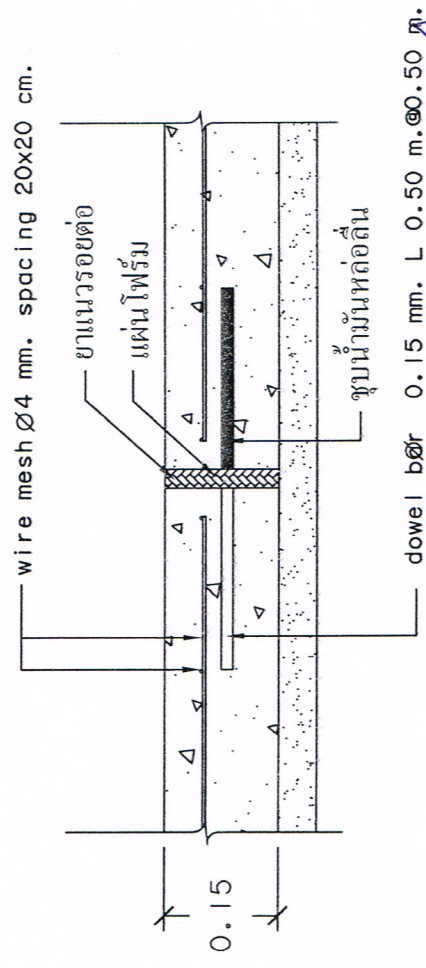

④ EXPANTION JOINT

แบบขยายรอยต่อ

scale 1:10

<p>องค์การบริหารส่วนตำบลหินดาด อ.ด่านขุนทด จ.นครราชสีมา</p>	<p>แบบ ถนนคอนกรีตเสริมเหล็ก</p>	<p>สำรวจ/ เขียนแบบ ตรวจ</p>	<p>เห็นชอบ อนุมัติ</p>
---	-------------------------------------	-------------------------------------	----------------------------